


- ЛЕГЕНДА ГРАНИЦЕ**
- Граница Плана генералне регулације за Смедеревску Паланку
 - Граница катастарске општине
 - Граница грађевинског подручја
 - Граница локација и подручја у обухвату Плана генералне регулације за Смедеревску Паланку, које су предмет измене и допуна Плана
 - 6,7,8...** Редни бројеви локација и подручја у обухвату Плана генералне регулације за Смедеревску Паланку, које су предмет измене и допуна Плана

- ФУНКЦИОНАЛНИ РАНГ САОБРАЋАЈНЕ ИНФРАСТРУКТУРЕ**
- Државни пут ДП II А реда бр. 147
 - Државни пут ДП II А реда бр. 156
 - Државни пут ДП II Б реда бр. 352
 - Државни пут ДП II Б реда бр. 354
 - Градска областница - планирана траса
 - Саобраћајница 1. реда - (траса државних путева)
 - Саобраћајница 2. реда - постојећа траса
 - Саобраћајница 2. реда - планирана траса
 - Саобраћајница 3. реда - постојећа траса
 - Саобраћајница 3. реда - планирана траса
 - Саобраћајница 4. реда - постојећа траса
 - Саобраћајница 4. реда - планирана траса
 - Пешачке комуникације
 - Пешачка зона
 - Бициклистичка стаза
 - Планирана кружна раскрсница
- ПОВРШИНЕ И ОБЈЕКТИ ЗА САОБРАЋАЈНУ ИНФРАСТРУКТУРУ**
Други саобраћај
- Саобраћајне површине
 - Пешачка зона
 - Јавни паркинг

- ВОДНО ЗЕМЉИШТЕ**
- Поток
 - Језеро
 - Површине уз брану

- ЗАШТИТНЕ ЗОНЕ И ПОЈАСЕВИ**
- Извориште водоснабдевања
 - Заштитни појас регионалног водовода
 - Заштитни појас транспортног гасовода
 - Зона забрањене изградње
 - Зона ограничене изградње
 - Зона контролисане изградње
 - Заштитни појас железничке инфраструктуре

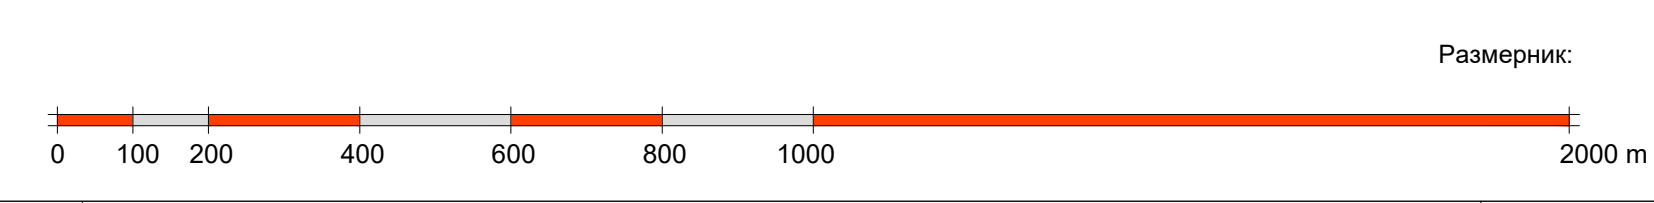

Носилац израде плана:
Општинска управа општине Смедеревска Паланка, Одељење за урбанизам, грађевинарство, имовинско - правно и стамбене послове
ул. Вука Караџића 25
Смедеревска Паланка

Обрађивач плана: "АРХ ПЛАН" Д.О.О.
ул. Кнеза Михаила Бр 66
АРАНЂЕЛОВАЦ

Назив плана: **ИЗМЕНА И ДОПУНА ПЛАНА ГЕНЕРАЛНЕ РЕГУЛАЦИЈЕ за СМЕДЕРЕВСКУ ПАЛАНКУ**

Назив листа: Функционални ранг саобраћајне инфраструктуре (у Другој измени и допуни дела Плана) Размера: 1: 10 000 Плоч. број: 5

Руководилац израде: Драгана Бига (200 0015 03) Датум: Септембар, 2023. г.

одговорни урбаниста: дипл.инж.арх. Драгана Бига (200 0015 03)

